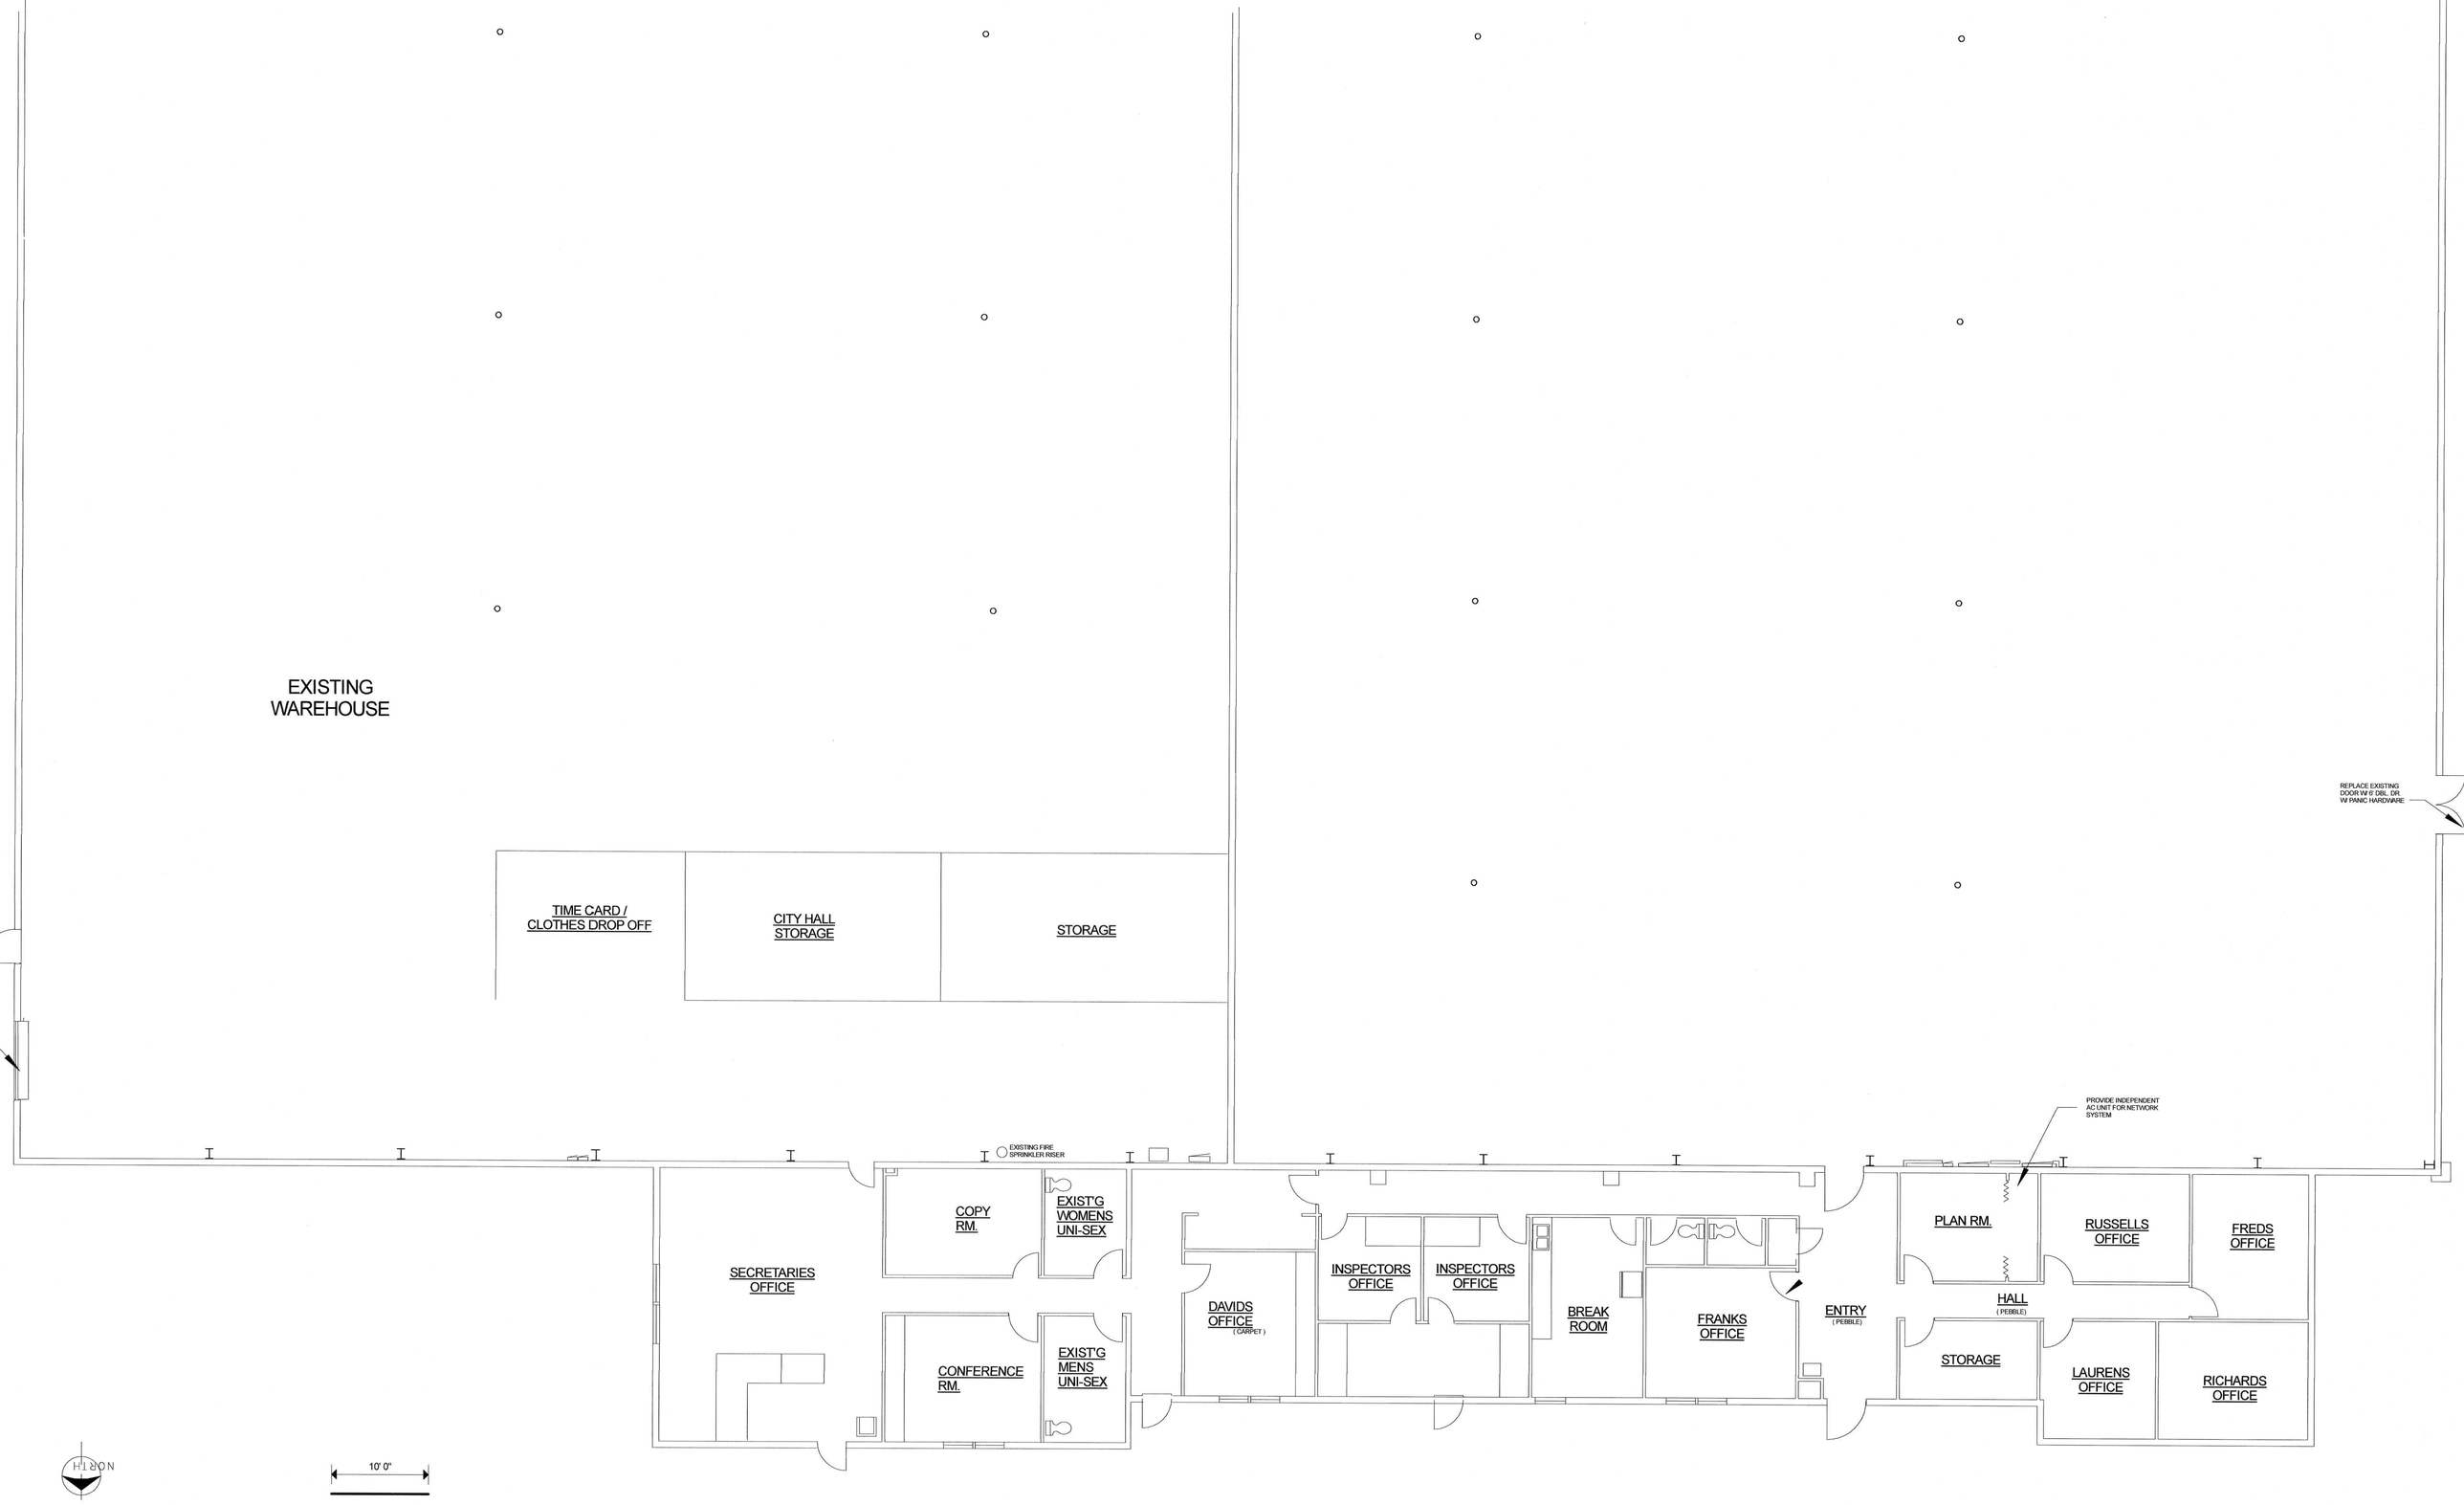

OOR PLAN (EXISTING)

SCALE : 1/8" =1'-0"

DATE: 3-28-12